


Közös használatú kertrész

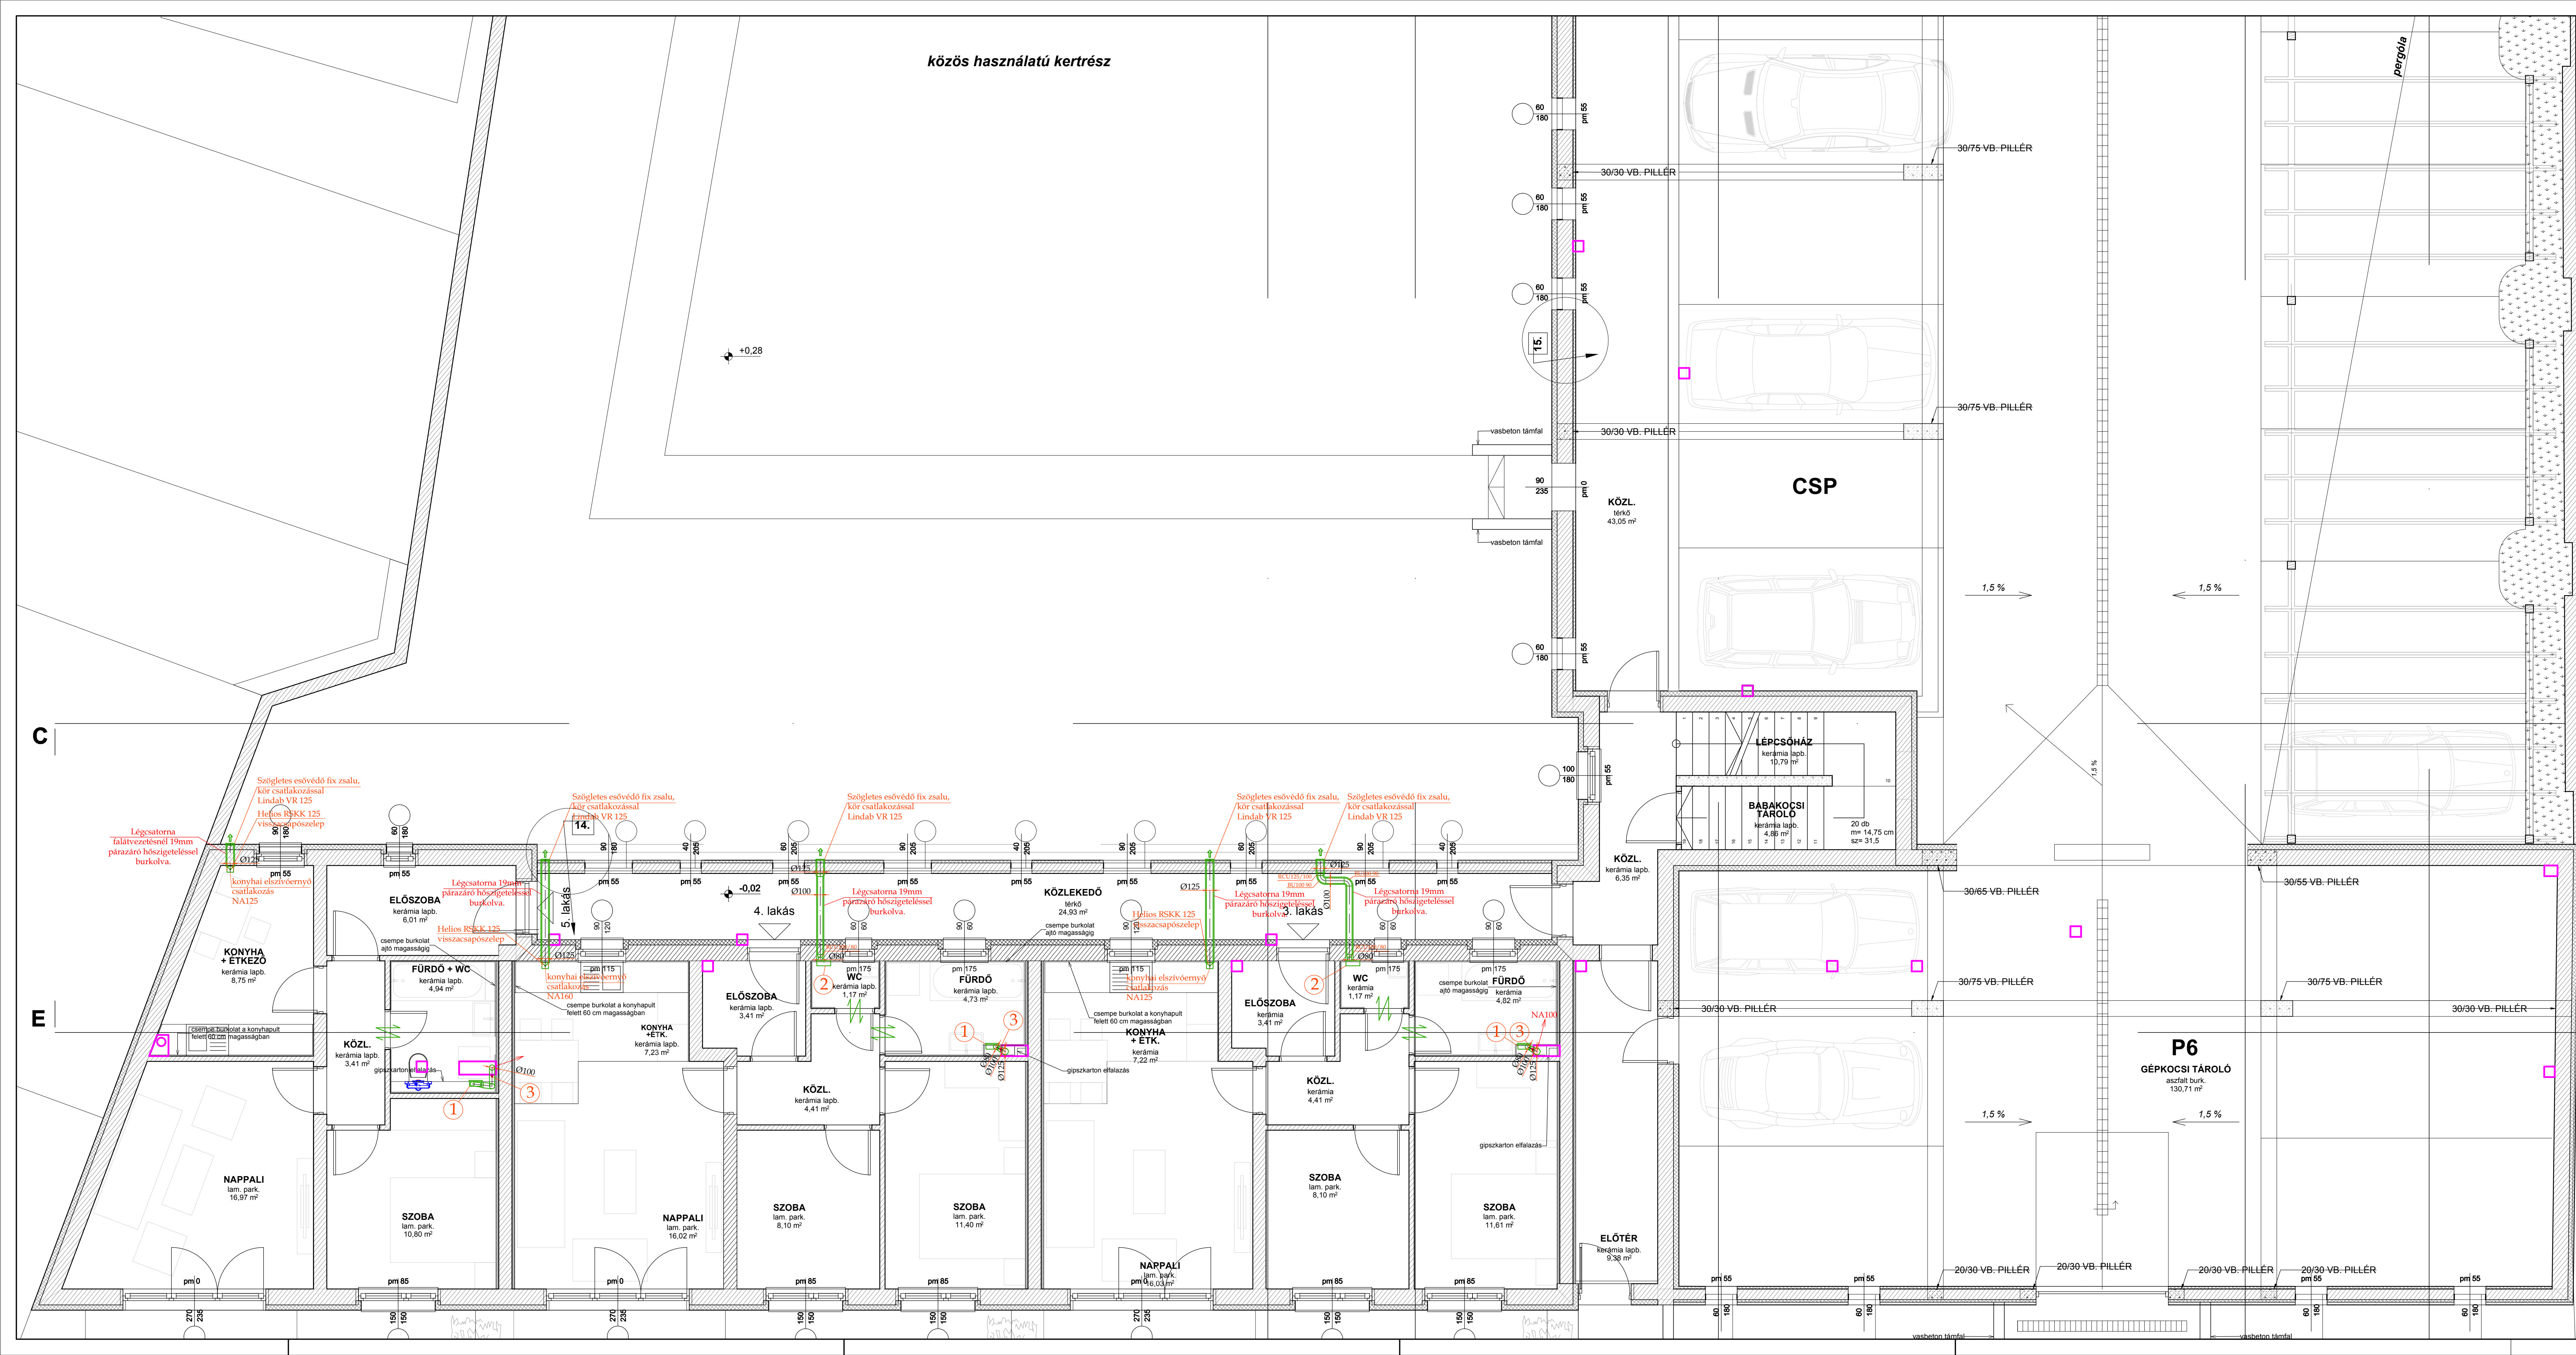

- 1 Helios ELS VN 60
készletbe működésű ventilátor, ELS-GU házba, WC előtétfalba szerelve, integrált 45mp
bekapcsolási és
6-8 perc utánfutás késleltetéssel
helyiség világítás kapcsolóról vezérelve
60m³/h
230V
18W
IP55
394B(A)
- 2 Helios ELS VN 60
készletbe működésű ventilátor, ELS-GU házba, almenyезetbe szerelve, integrált 45mp
bekapcsolási és
6-8 perc utánfutás késleltetéssel
helyiség világítás kapcsolóról vezérelve
60m³/h
230V
18W
IP55
394B(A)
- 3 Helios BAE 100
K 90-18017
tűzvédelmi csappantyú

Jelmagyarázat:
 HELIOS LTG ajtószellőző rács

Megjegyzés:
 A tervezett kör keresztmetszetű légszűrővel rendelésű Lindab SR spirálkorcolt hga csővezeték, Lindab hga idomokkal. A mellékelt helyiség szellőzőventilátorokat Lindab SRF/C flexibilis légszűrővel kell bekötni a felszálló vezetékbe. Az épületen belüli légszűrőket függesztve, és falra bilineselve kell rögzíteni.
 A függőleges légszűrőket kífűvőfejükbe kell vezetni. A függőleges légszűrők alján kondenzátumot kell kialakítani, melyből a kondenzátumot a víz- csatorna tervén szereplő HL38 szifonba kell vezetni.
 A konyhai elszívóerőmű tervezett szállított légmenyisége max.: 300m³/h (v=4,15m³/s - NA160), nagyobb légmenyiség esetén a légszűrő hálózati zárnak kell lennie.
 Az állandó tartózkodásra szolgáló helyiségben átmenő szellőző strangelokt elfalazás előtt ásványgyapot hangszigeteléssel javasolt kibélelni.
 A mellékelt helyiség ventilátorok vezérlését az elektromos tervek tartalmazzák.
TŰZVÉDELME:
 - FŐDÉMÁTVÉZETÉSEKNÉL HILTI CFS-B TŰZVÉDELMI BANDÁZS KÉT RÉTEGBEN.
 A FŐDÉMÁTTÖRÉSEKET A BANDÁZSOK ELHÉLYEZÉSE UTÁN VISSZA KELL BETONOZNI.

Schöll-Terv Kft. Cím: H-9400 Sopron, Schönher-malom u.38/A. Tel.: 06-20/215-74-17 E-mail: schollterv@gmail.com		Tervező:	Schöll Norbert
		G-08-0911	
Megrendelő:	Vásárhelyi Árpád 9407 Sopron Kakuk u. 9/b	Építkezés helye:	9400 Sopron Balfi u. 116 hrz.: 2380
Terv megnevezése:	16 lakásos társasház szellőző rendszer szerelése	Tervezési dátum:	2017.124.
Rajz megnevezése:	Földszint alaprajz II. - udvari épületszárny	Dátum:	2017.06.
		Méretarány:	1 : 50
		Rajzterület:	0,593 m ²
		Rajzszám:	Gsz - 1