


Közös használatú kertrész

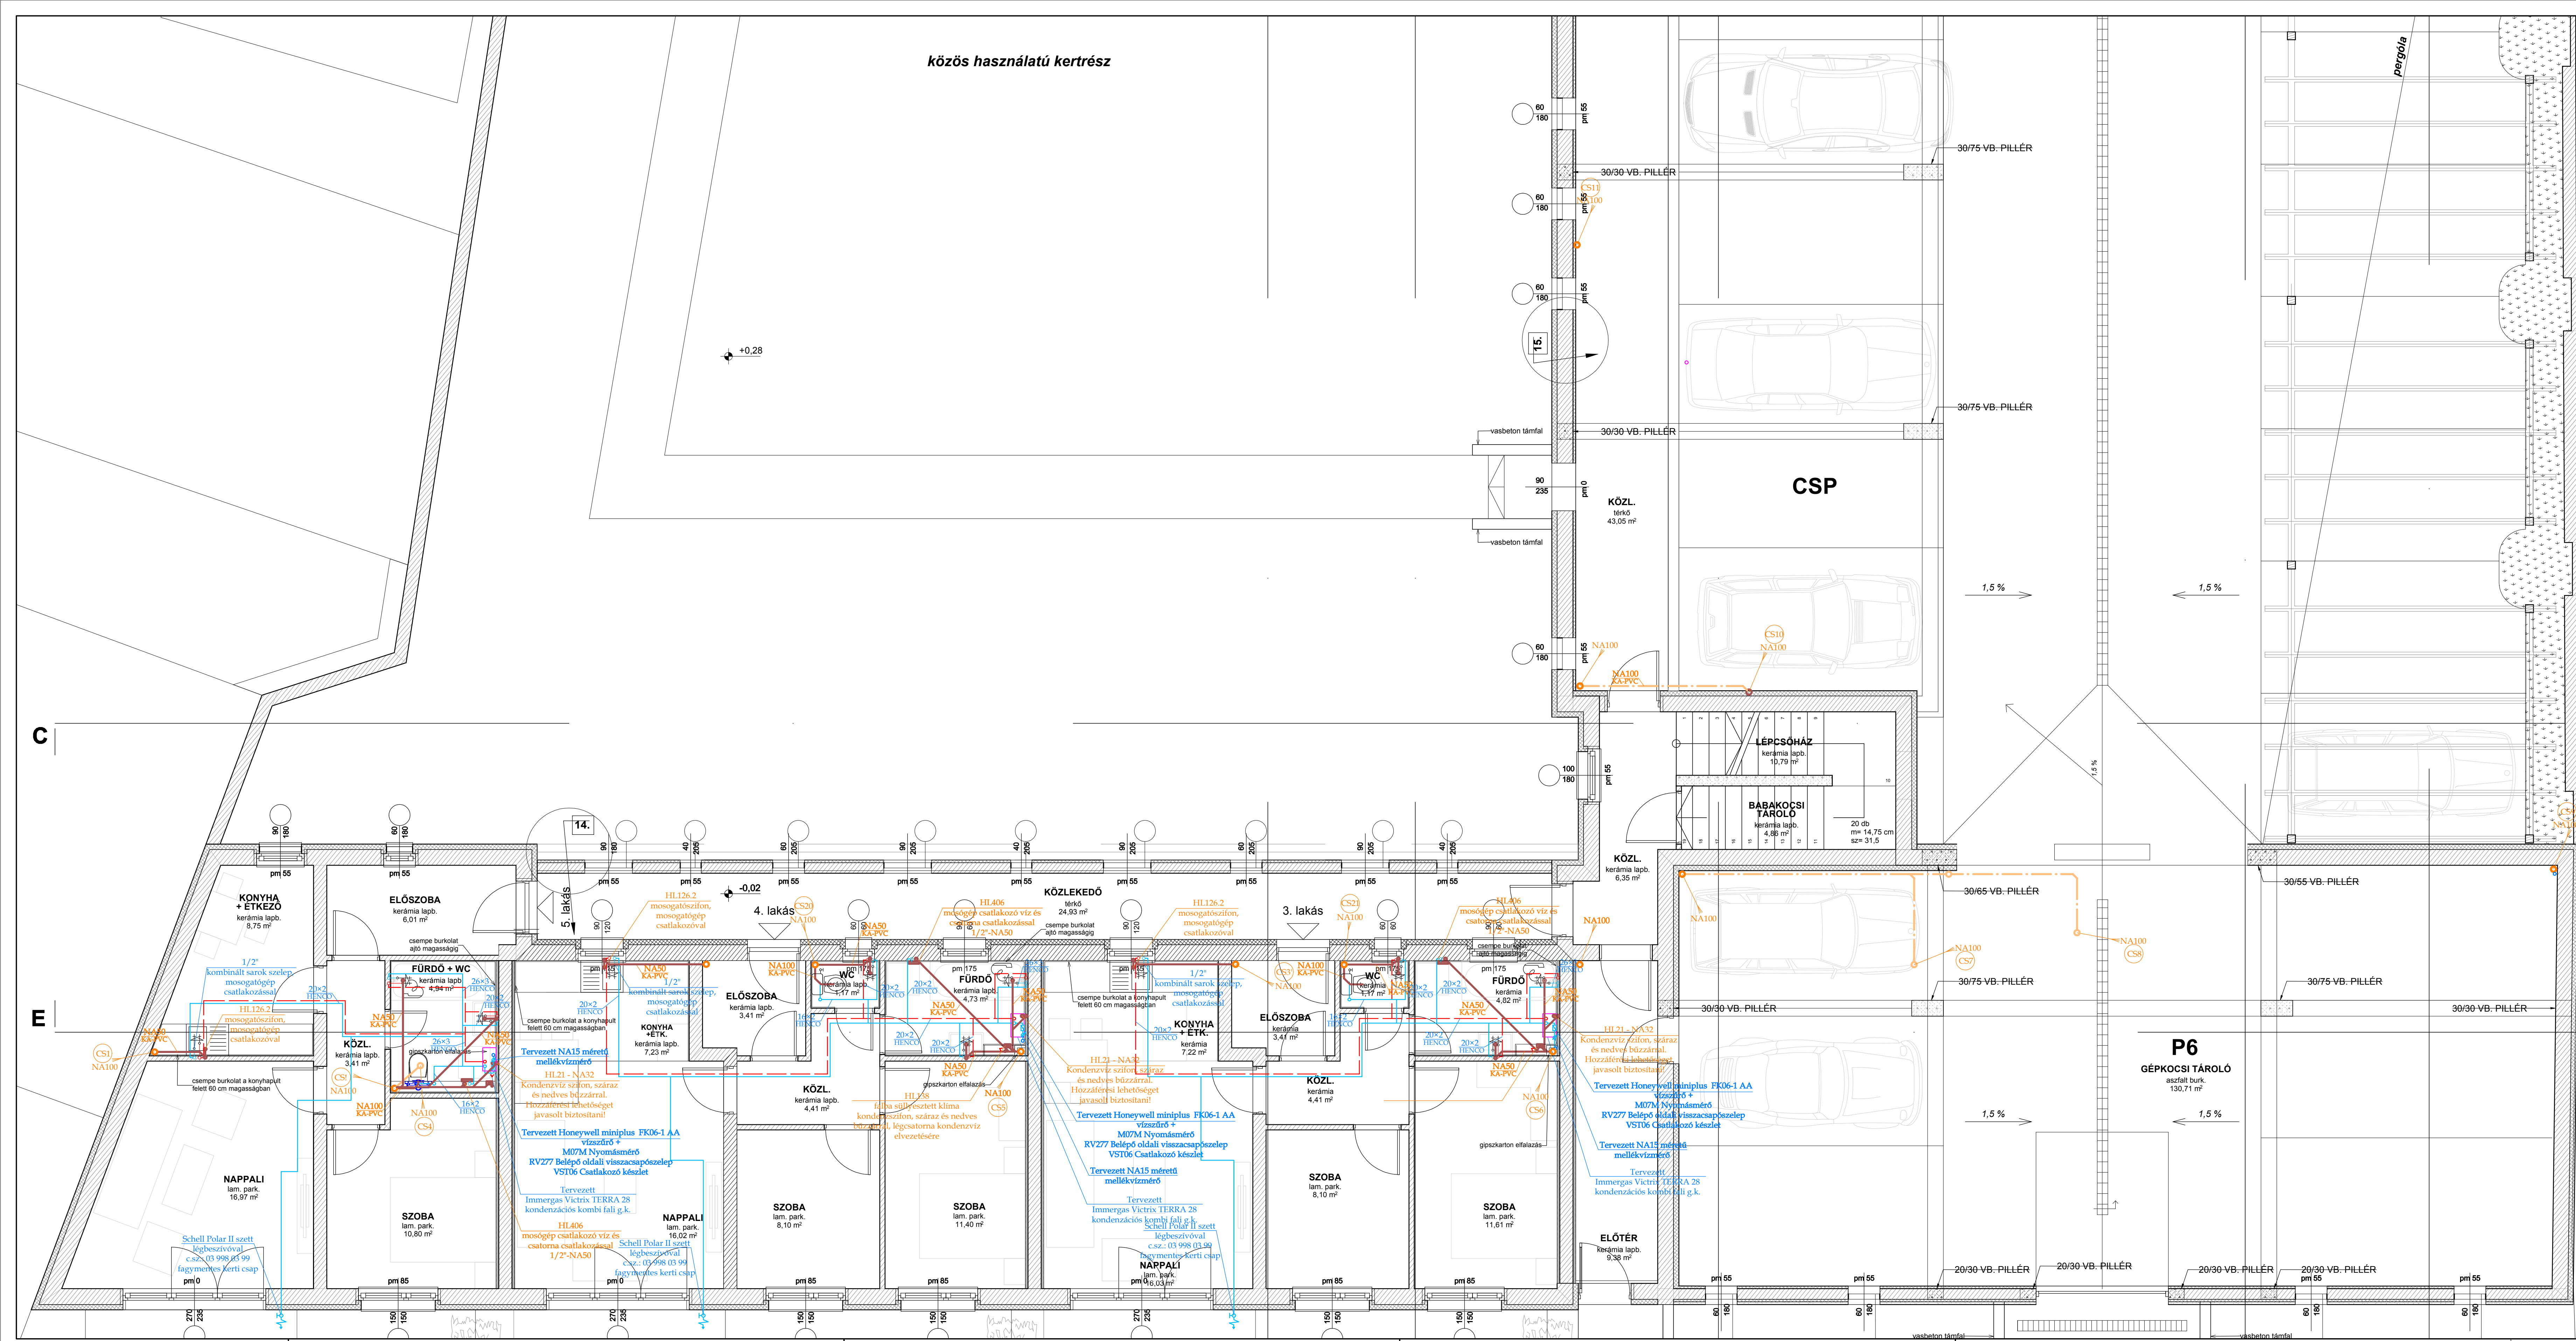

- Jelmagyarázat:**
- Hidegvíz vezeték
  - HMV vezeték
  - Szennyvíz csatorna
  - Földemre függesztett szennyvíz csatorna

**Megjegyzés:**

Vízvezeték:  
 - szabadon szerelendő vízvezeték Geberit Mapress rozsdamentes acélcső, press idomos kötésekkel szerelve, falhoz, illetve földemre bilincselve szerelve, 13mm párazáró hőszigeteléssel burkolva.  
 - aljzatbetonba és falhoronyba szerelendő csővezeték HENCO típusú üregegyűző műanyag cső (gyári 13mm-es hőszigeteléssel), műanyag press idomos kötésekkel szerelve.

Szennyvíz csatorna:  
 A tervezett szennyvíz csatorna KA- és KG-PVC cső, gumigyűrűs tokos kötésekkel szerelve a terven jelölt irányba, 1 %-os lejtéssel szabadon falhoronyba, valamint aljzatbetonba szerelve.

**TŰZVÉDELMI SZERELÉNDŐ**  
 - A FŐDÉMATVEZETÉSEKNÉL A SZENNYVÍZ CSATORNÁRA 9mm ARMACELL ARMAFLEX CSŐHÉJ SZERELÉNDŐ  
 - A FŐDÉMEK ALSÓ SÍKJÁN, MINDEN SZINTEN: HILTI CFS-C EL VÉGTELENÍTT TŰZVÉDELMI KARMANTYÚT KELL ELHELYEZNI A FŐDÉM ÉS A HŐSZIGETELÉS KÖZÖTTI RÉST HILTI CFS-S ACR TŰZVÉDELMI RESTŐMÍTŐ MASSZÁVAL KELL KITÖLTENI.

<p><b>Schöll-Terv Kft.</b></p> <p>Vásárhelyi Árpád 9407 Sopron Kakukk u. 9/b</p>		<p>Cím: H-9400 Sopron, Schönhermalm u.38/A. Tel.: 06-20/215-74-17 E-mail: scholltervigmail.com</p>		<p>Tervező: Schöll Norbert G-08-0911</p>
		<p>Építkezés helye: 9400 Sopron Balfi u. 116 hrz.: 2380</p>		<p>Tervezés: 2017.124. Datum: 2017.06. Mértarány: 1 : 50 Rajzterület: 0,593 m<sup>2</sup> Rajzszám: Gv - 4</p>
<p>Terv megnevezése: 16 lakásos társasház víz- csatorna hálózati szerelése</p>				
<p>Rajz megnevezése: Földszint alaprajz II. - udvari épületszám</p>				